


6. Поэтажный план

2 ЭТАЖ

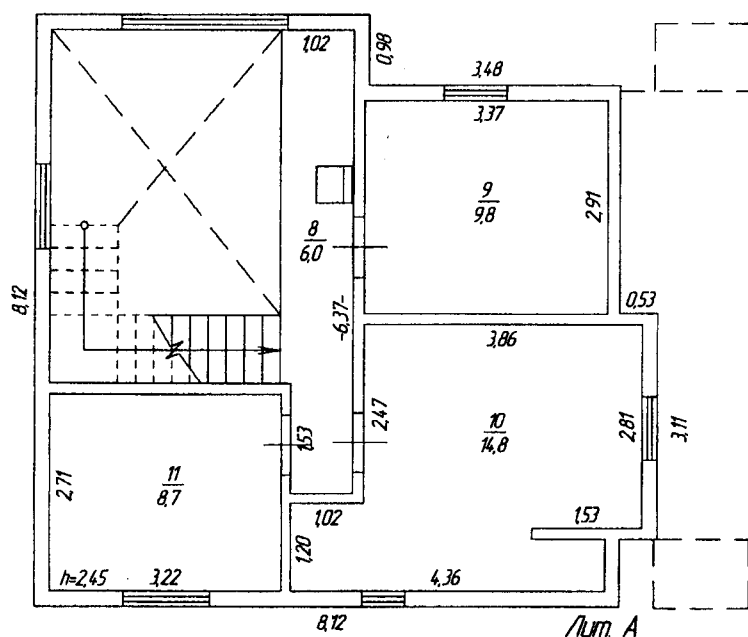

Наименование ОТИ Наро-Фоминский филиал ГУП МО "МОБТИ"

Позтажний план объекта индивидуального жилищного строительства

Руководитель
уполномоченно
лицо)

ФНО
Лева Т.Н.

Дата
13.06.2007

Подпись.


Московская обл.
Наро-Фоминский р.
д. Вашино, КИ
"Мичурин-99" на

Лист 2
Лисгов 2
Масштаб 1:100



15

1 ЭТАЖ

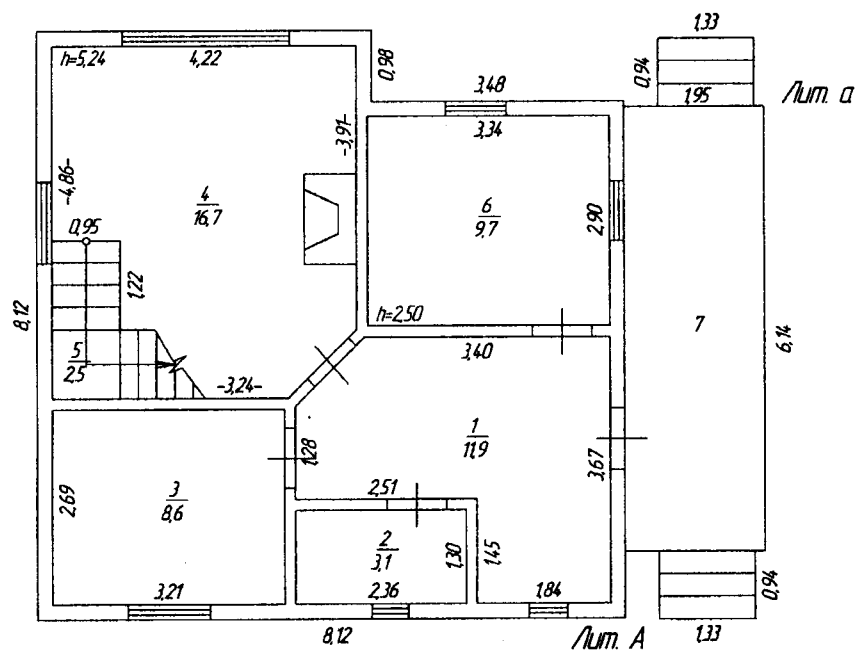

Наименование ОТИ Наро-Фоминский филиал ГУН-МО "МОБТИ"

Позтажний план объекта индивидуального жилищного строительства

Филиал ГИМО МО
В О Б Л А С Т Н О Е С О О Б Щ Е С Т В О
Н О Г О Э К О Н О М И Ч Е С К О Г О С Т Р О И Т Е Л Ъ
М о с к о в с к а я
Н а л о ж н и ц а
О ф и с
"М и н и с т е р с т в о
О б р а т н о
О б а щ е н и я"

Лист 1
Листов 2

Масштаб 1:100